



# VENDEUVRE

Piste de sports mécaniques  
NELLY DELAMARCHE

Piste ROUGE  
Super Motard

Développé : 1 293 m

|  |                           |  |                                |
|--|---------------------------|--|--------------------------------|
|  | PISTE PRINCIPALE (enrobé) |  | Espace vert                    |
|  | PISTE PRINCIPALE (terre)  |  | Bacs à graviers                |
|  | Zone en enrobé            |  | Filets de protection (ht 0;80) |
|  | Zone en béton             |  | Clôture de protection          |
|  | Zone goudronnée bicouche  |  | Pneus de protection            |
|  | Zone encaissée            |  | Borne électrique               |
|  | Bâtiments                 |  | Cône de lubeck                 |

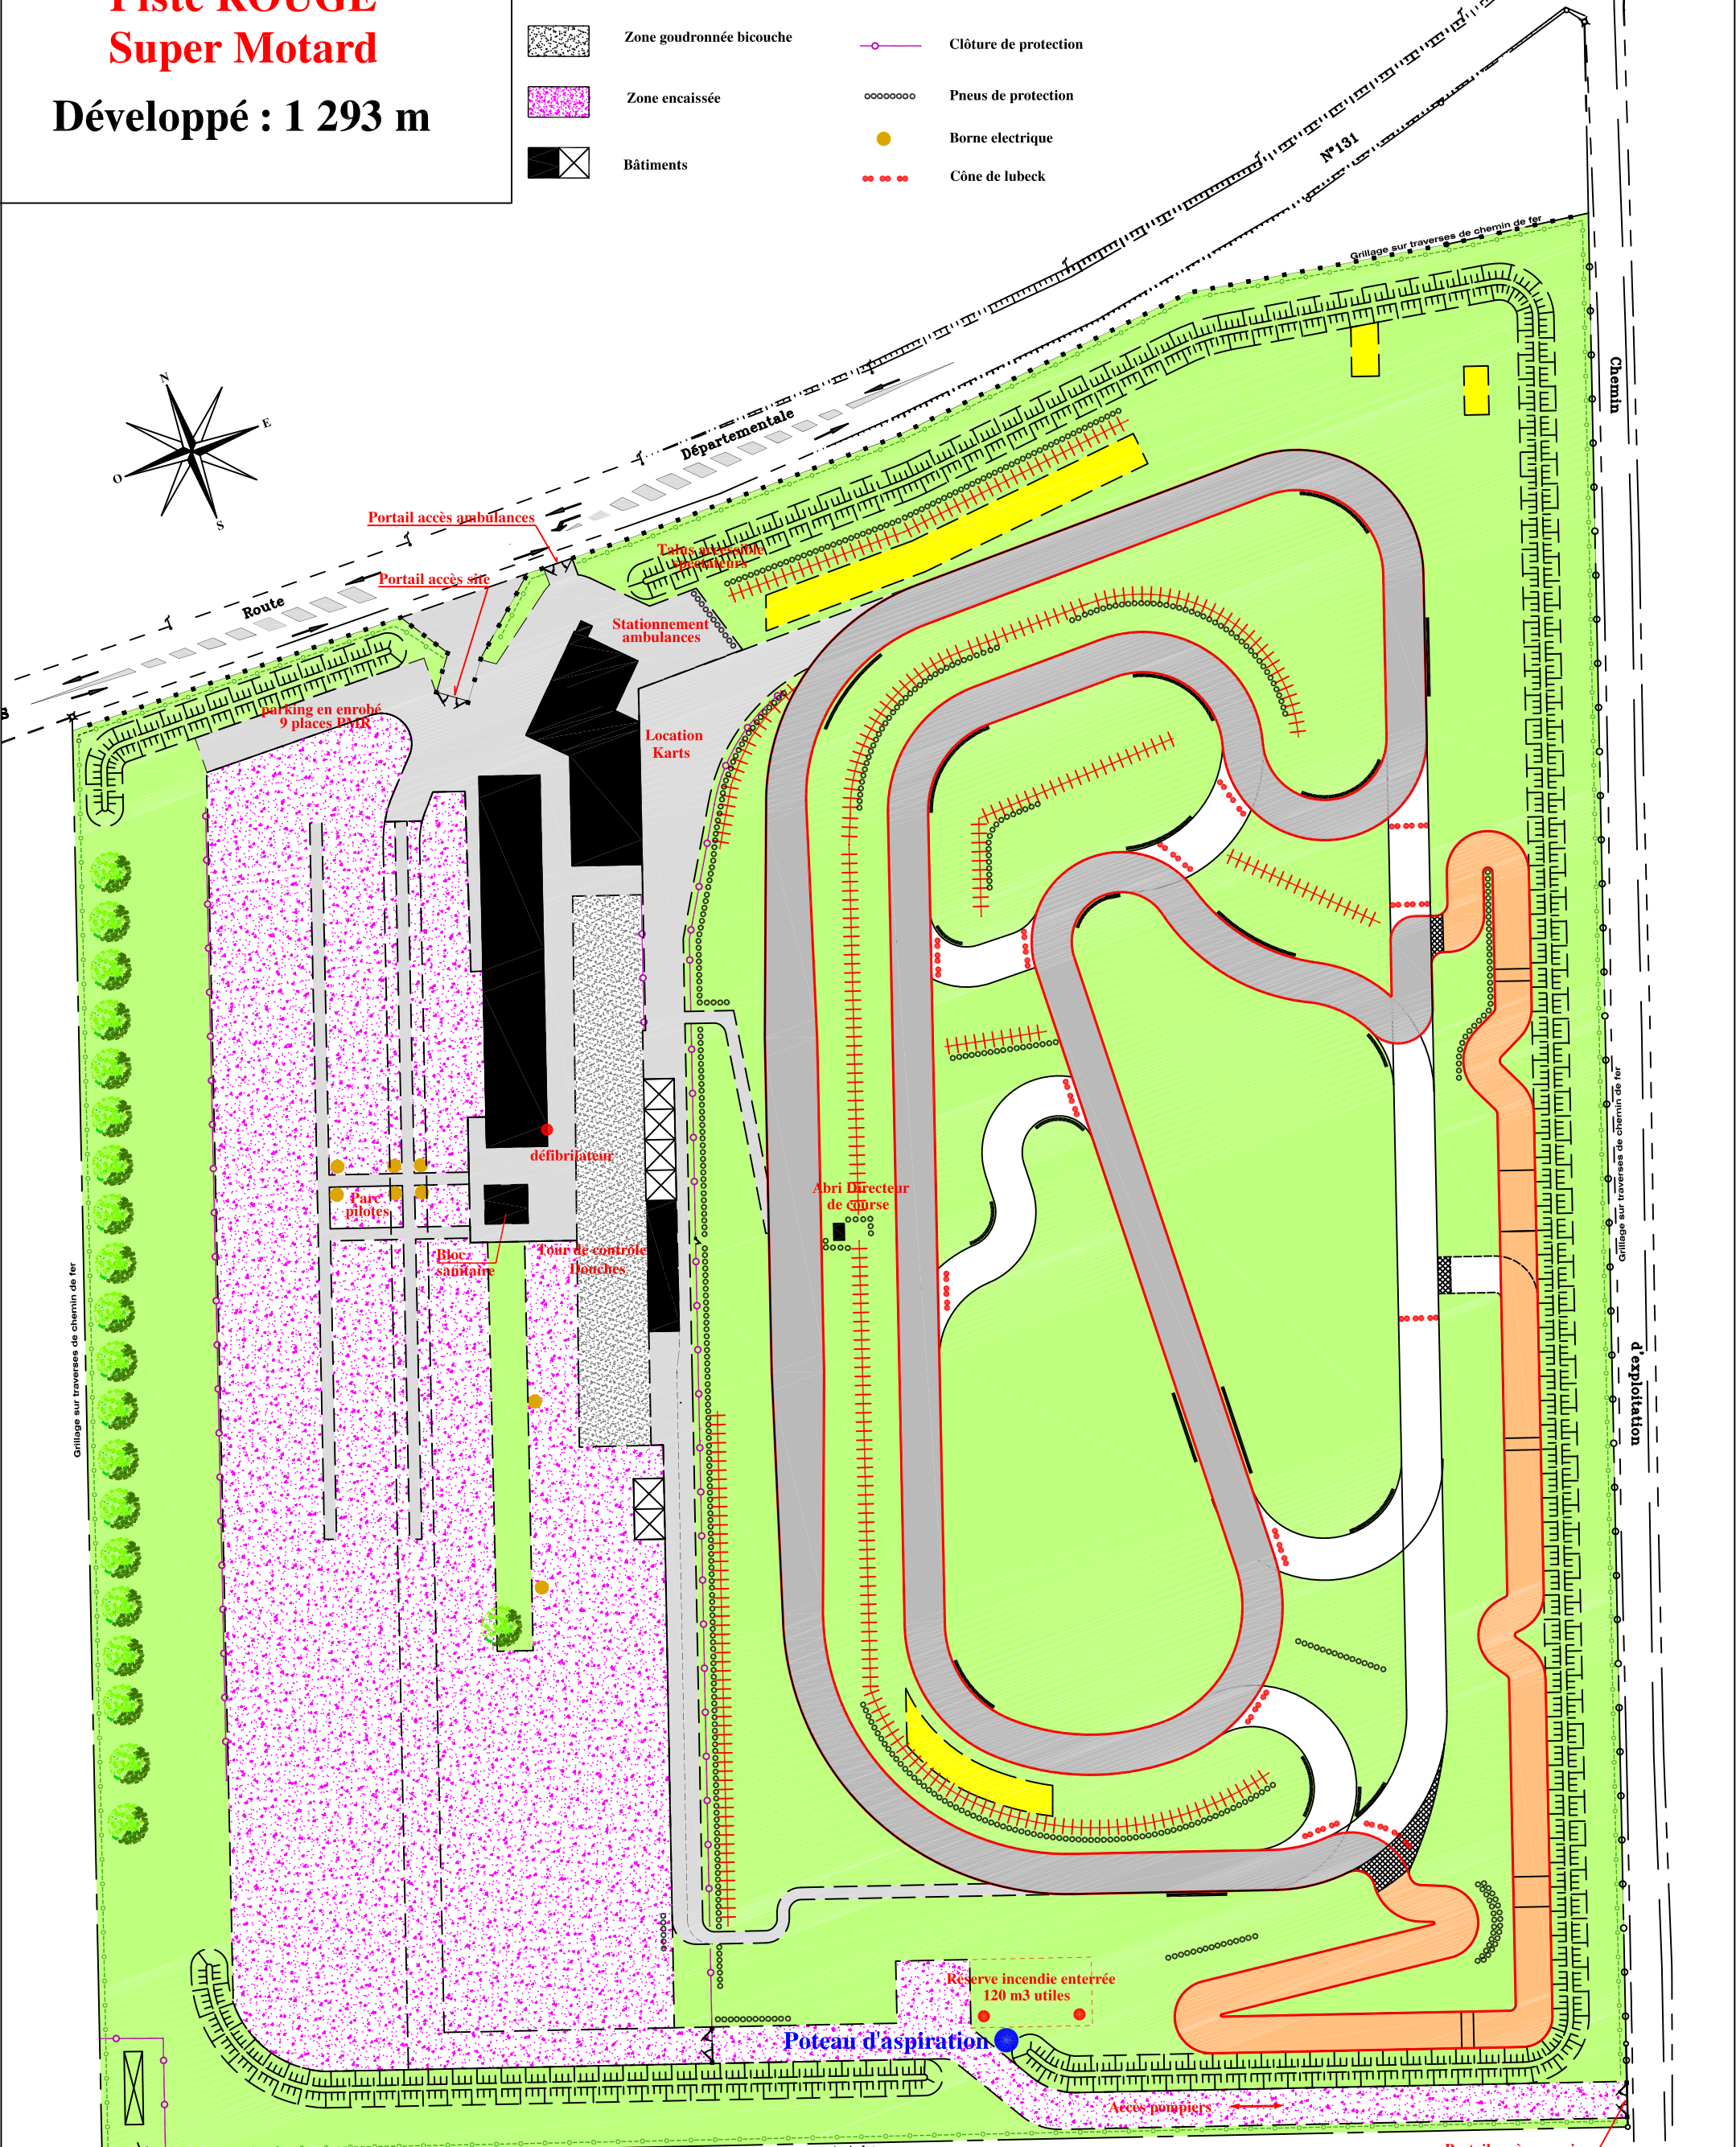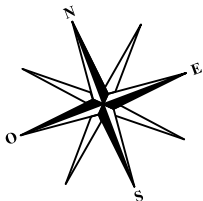

Echelle métrique