

VENDEUVRE



Piste de sports mécaniques
NELLY DELAMARCHE

Piste **BLEUE**

Développé : 1 021 m

- PISTE PRINCIPALE (enrobé)
- Zone en enrobé
- Zone en béton
- Zone goudronnée bicouche
- Zone encaissée
- Bâtiments
- Espace vert

- 1 Postes commissaires
- Bacs à graviers
- Filets de protection (ht 0;80)
- Clôture de protection
- Pneus de protection
- Borne électrique
- Cône de lubeck

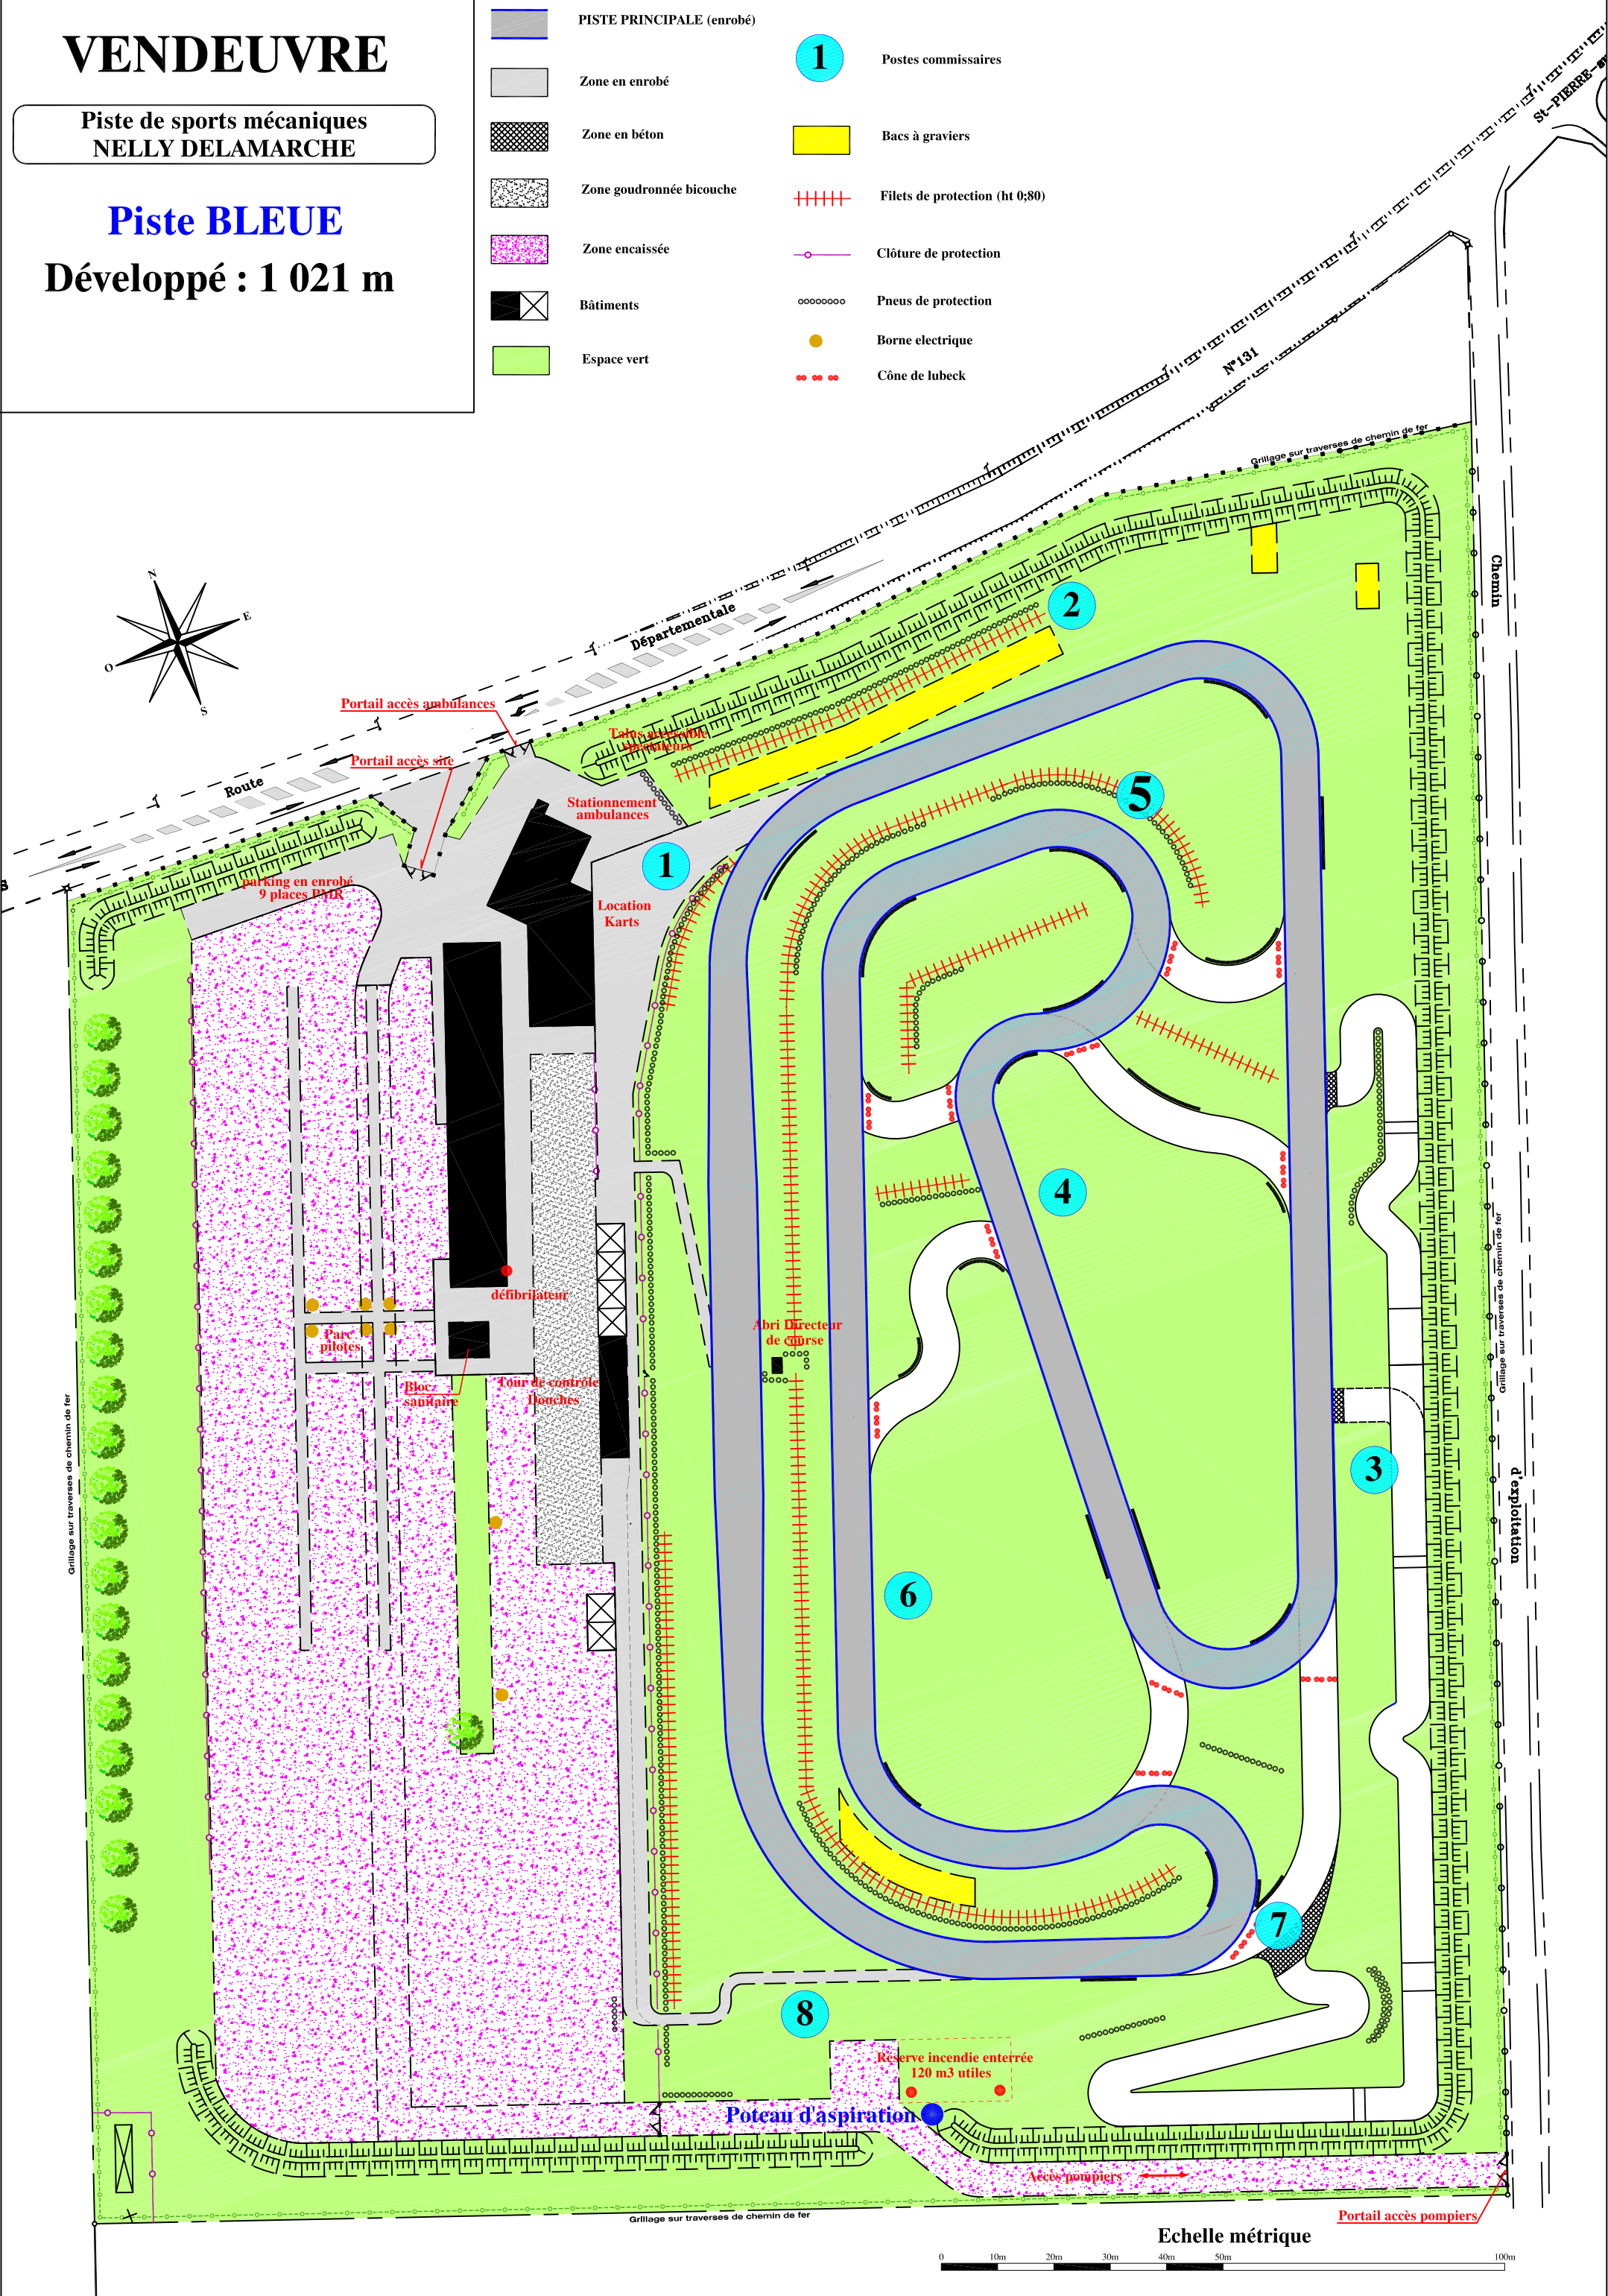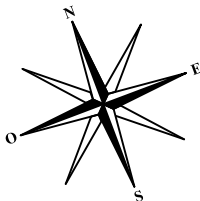

Echelle métrique

0 10m 20m 30m 40m 50m 100m