

VENDEUVRE

Piste de sports mécaniques
NELLY DELAMARCHE

Piste ROUGE



Développé : 1 065 m

- PISTE PRINCIPALE (enrobé)
- Zone en enrobé
- Zone en béton
- Zone goudronnée bicouche
- Zone encaissée
- Bâtiments
- Espace vert
- 1

 Postes commissaires
- Bacs à graviers
- +++++

 Filets de protection (ht 0,80)
- Clôture de protection
- oooooooo

 Pneus de protection
- Borne électrique
- Cône de lubeck

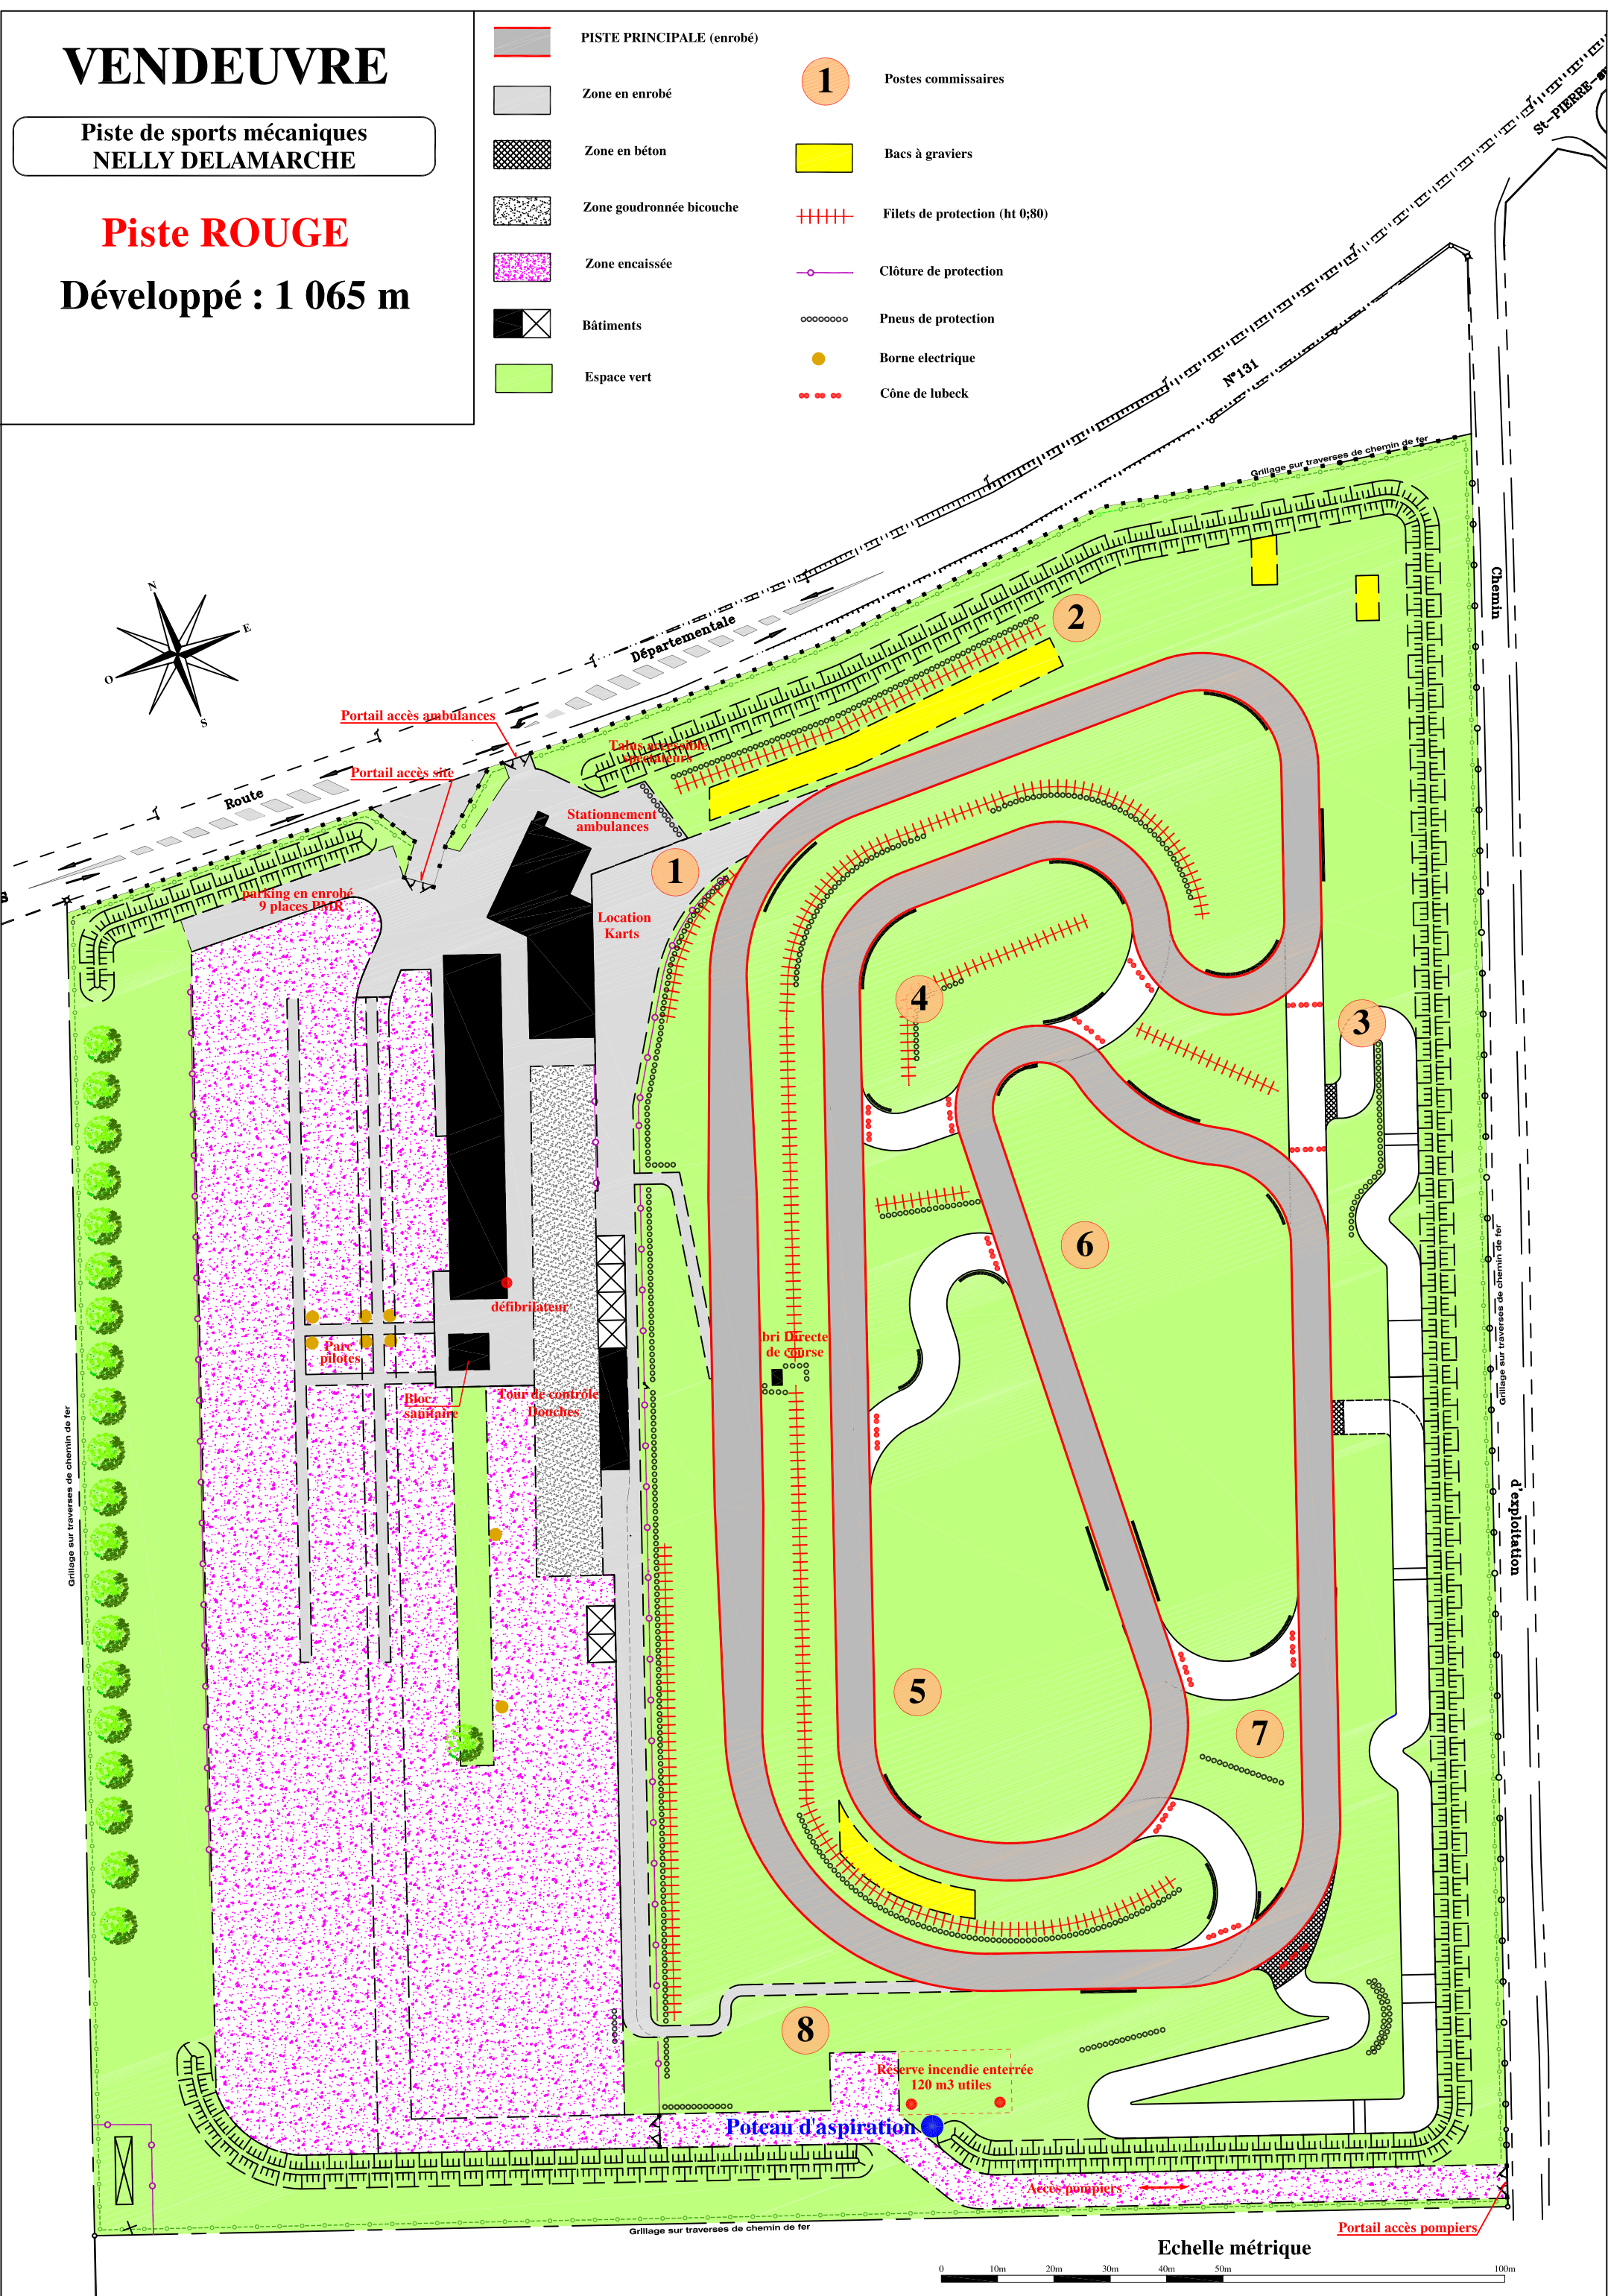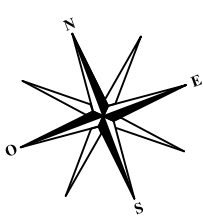

Echelle métrique

0 10m 20m 30m 40m 50m 100m