



VENDEUVRE

Piste de sports mécaniques
NELLY DELAMARCHE

Piste **BLEUE**
Super Motard

Développé : 1 328 m

	PISTE PRINCIPALE (enrobé)		Espace vert
	PISTE PRINCIPALE (terre)		Bacs à graviers
	Zone en enrobé		Filets de protection (ht 0,80)
	Zone en béton		Clôture de protection
	Zone goudronnée bicouche		Pneus de protection
	Zone encaissée		Borne électrique
	Bâtiments		Cône de lubeck

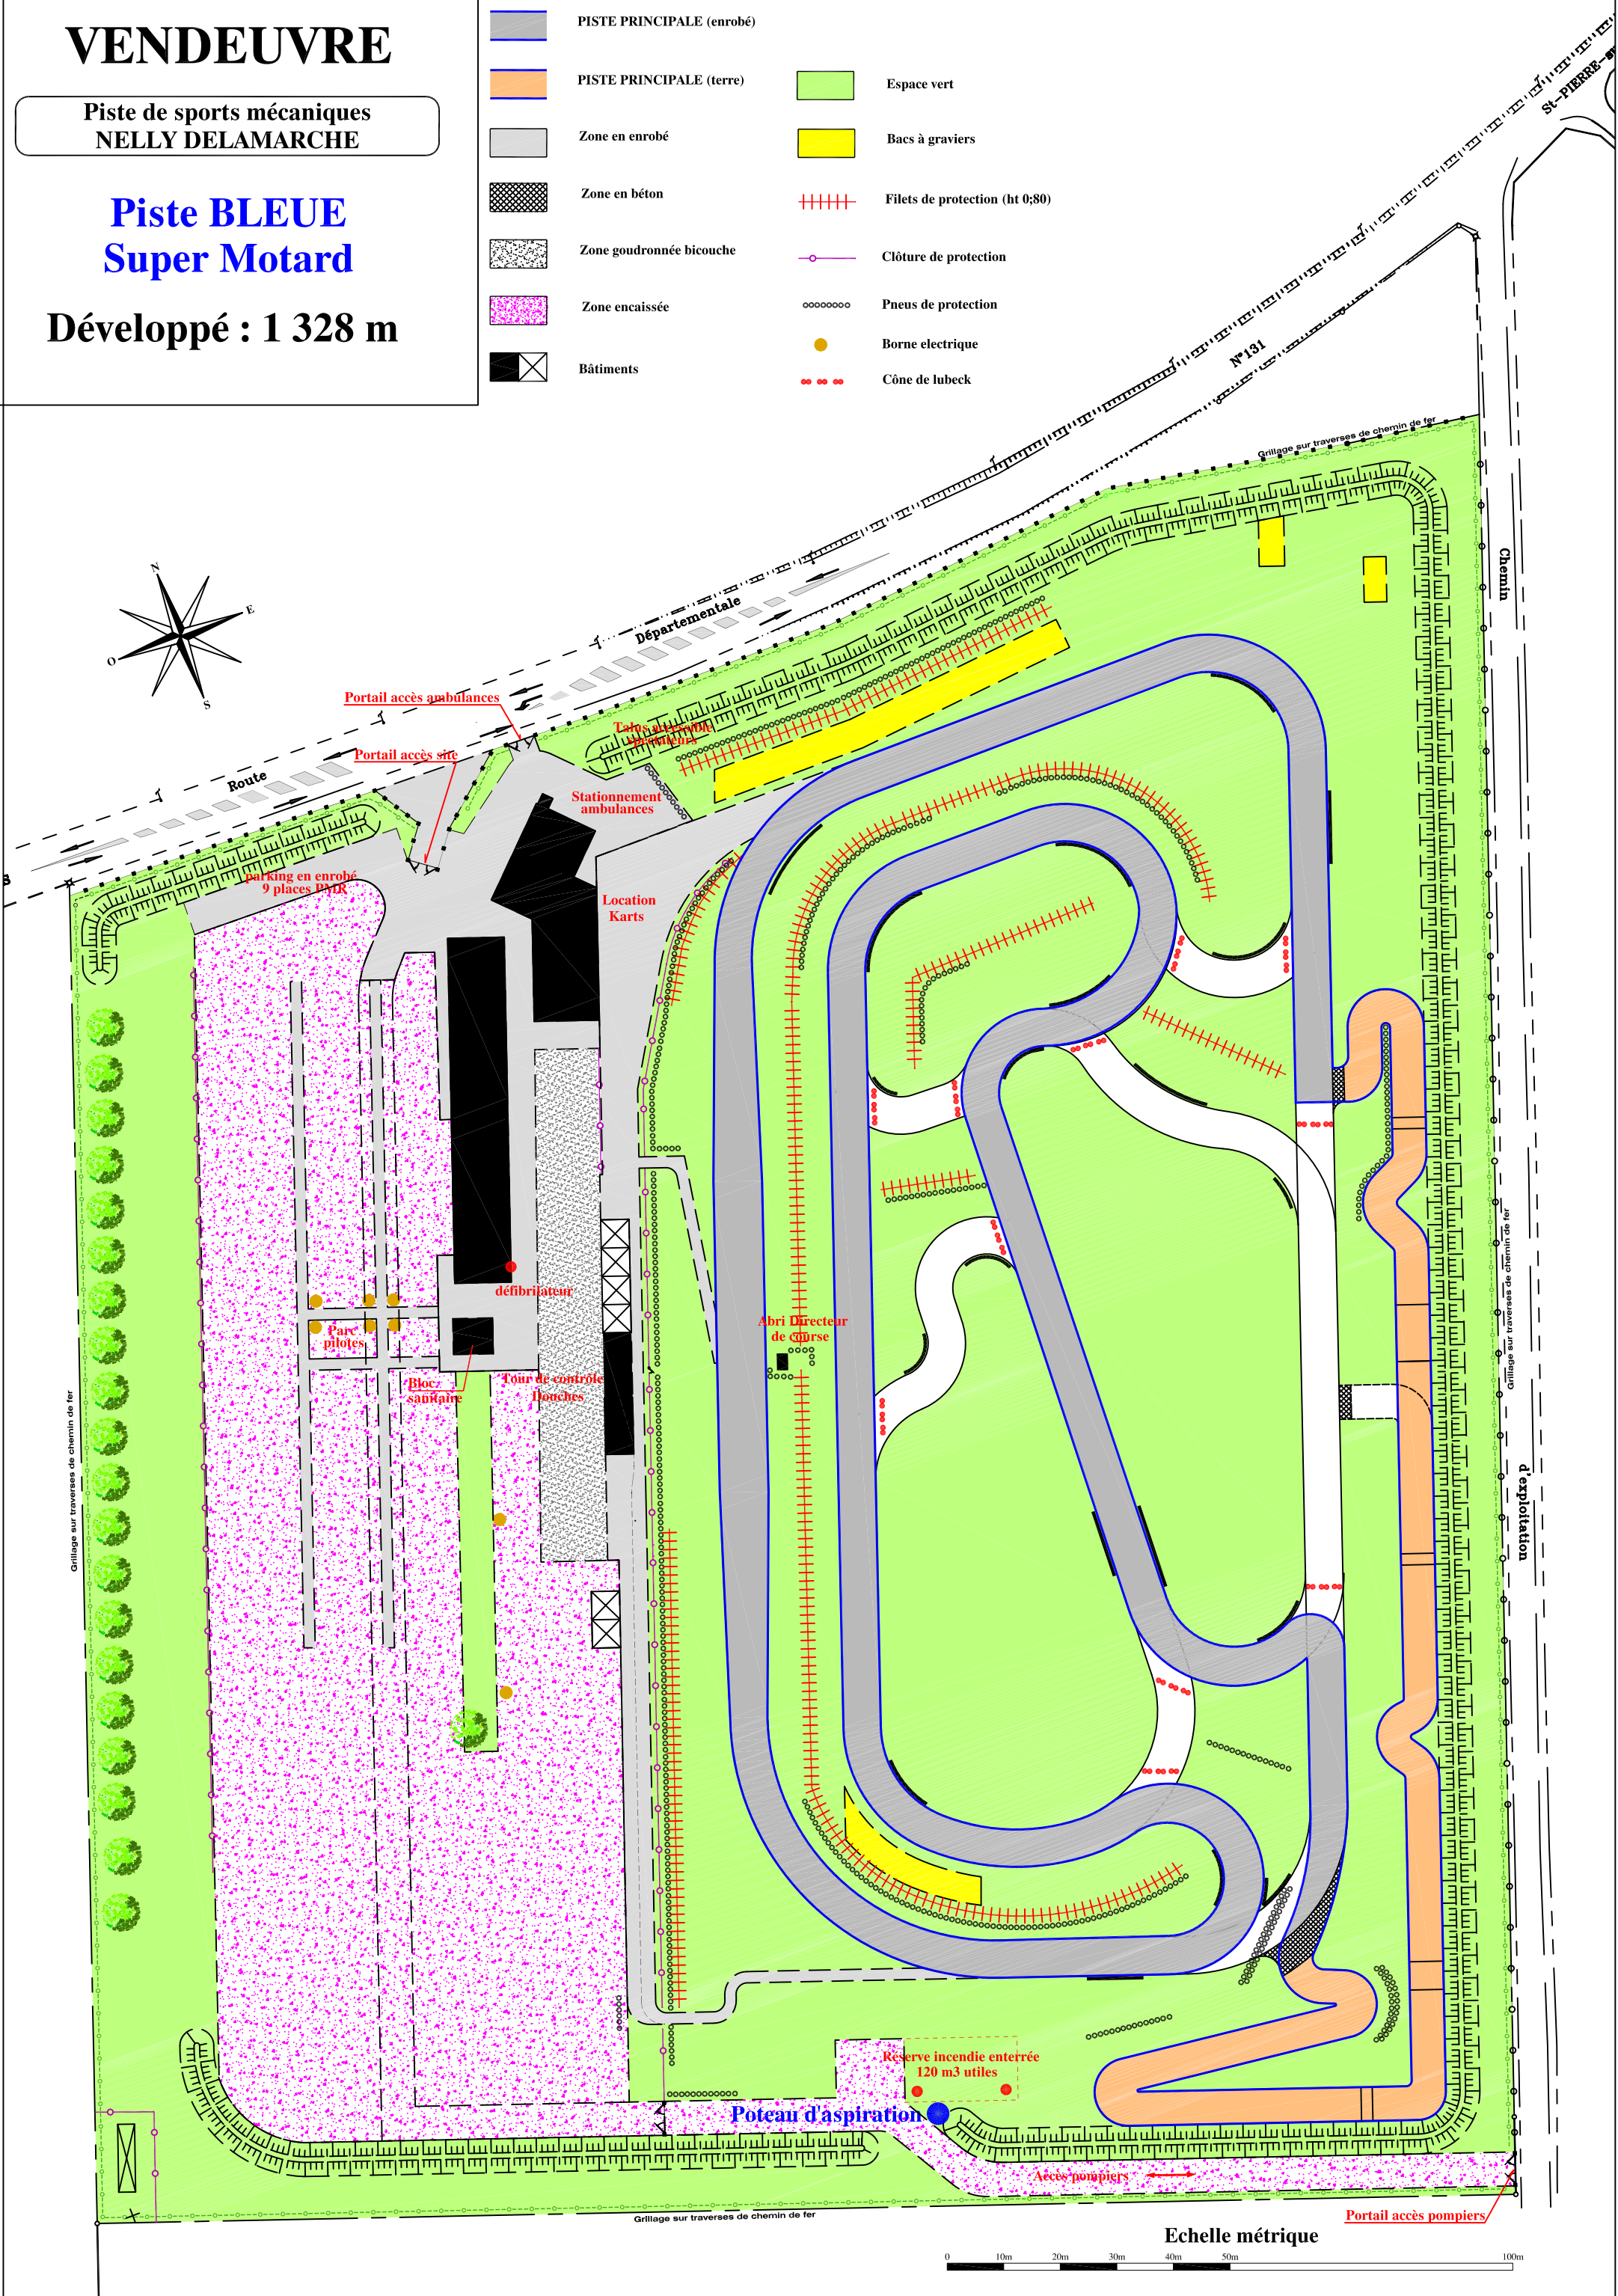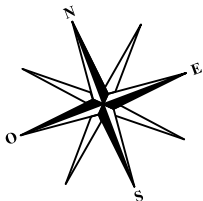

Echelle métrique

0 10m 20m 30m 40m 50m 100m