



VENDEUVRE

Piste de sports mécaniques
NELLY DELAMARCHE

Piste VERTE
Super Motard

Développé : 1 361 m

	PISTE PRINCIPALE (enrobé)		Espace vert
	PISTE PRINCIPALE (terre)		Bacs à graviers
	Zone en enrobé		Filets de protection (ht 0;80)
	Zone en béton		Clôture de protection
	Zone goudronnée bicouche		Pneus de protection
	Zone encaissée		Borne électrique
	Bâtiments		Cône de lubeck

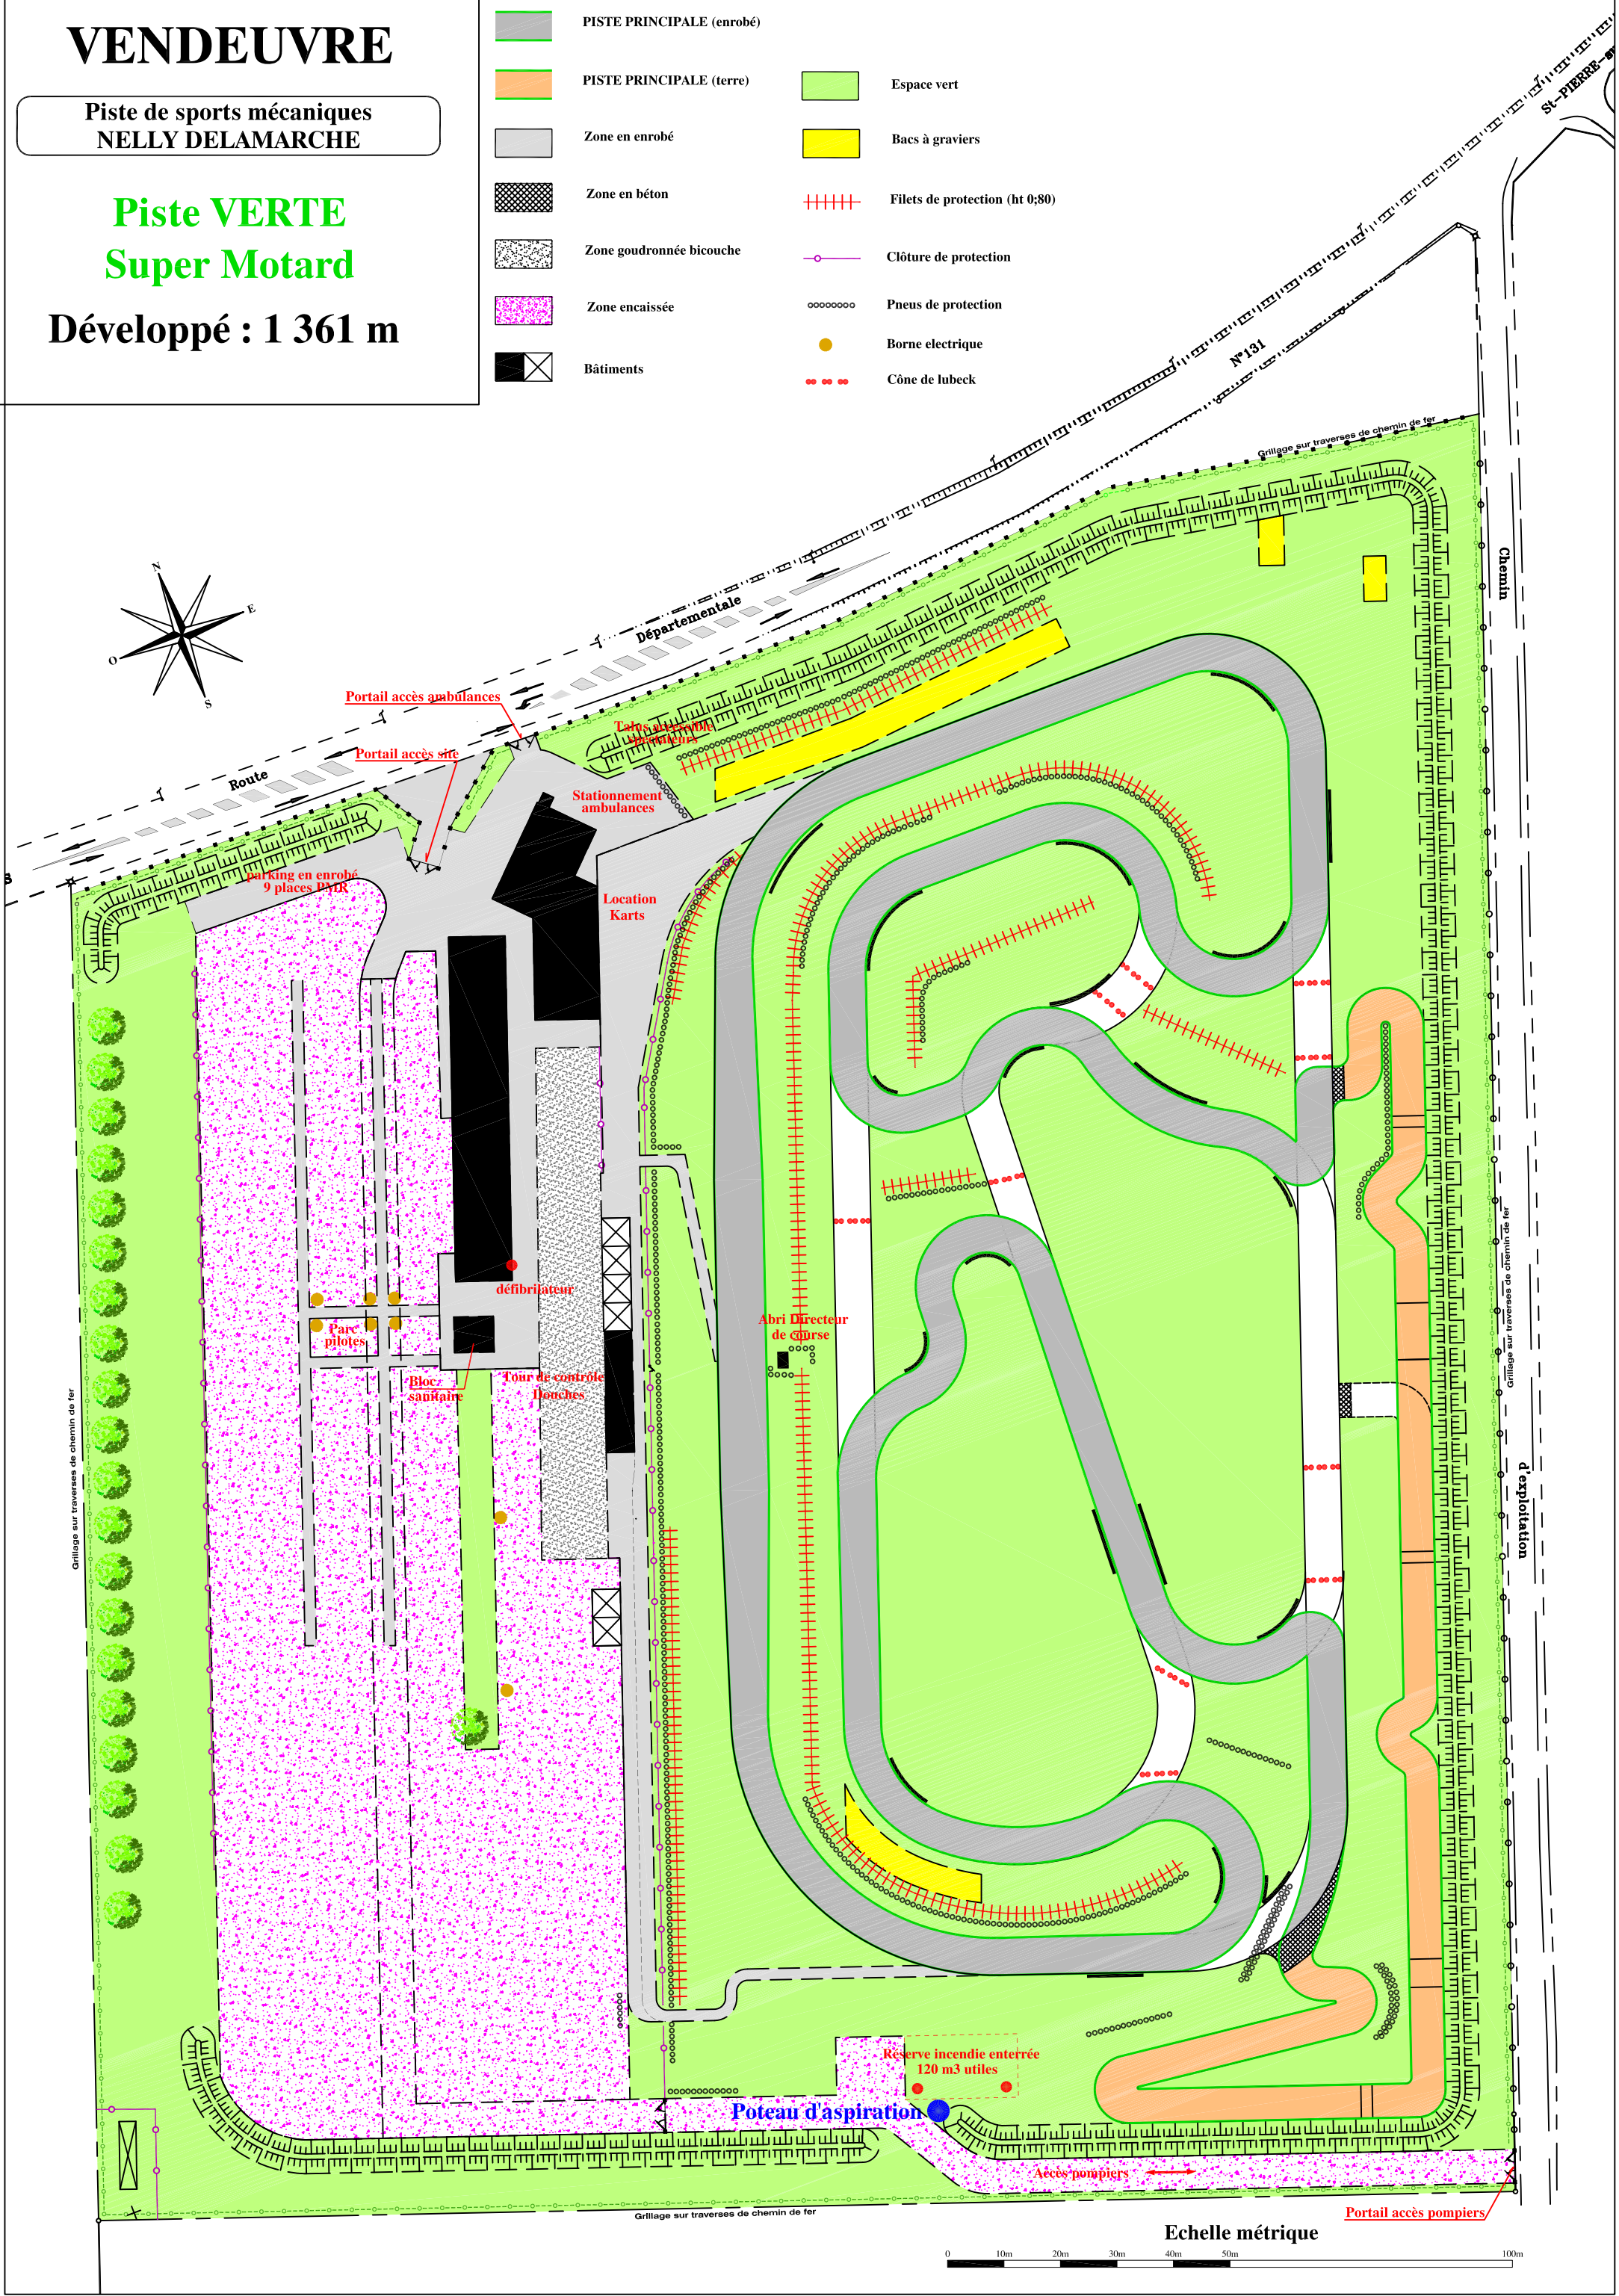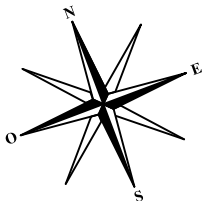

Echelle métrique

0 10m 20m 30m 40m 50m 100m